

PETA CITRA SATELIT

Komp. Bumi Permata Hijau (BPH) Jl. Sultan alauddin Kel. Gunung Sari Kec. Rappocini

AWAL STA
0+000

AKHIR STA
0+300



PEMERINTAH KOTA MAKASSAR
DINAS PEKERJAAN UMUM
Jl. Unip Sumohardjo No.8 Makassar

SUB KEGIATAN

PERENCANAAN JALAN
KOTA PADA LORONG
WISATA

PEKERJAAN

PERENCANAAN
JALAN KOTA PAKET 7

LOKASI



Komp. Bumi Permata Hijau (BPH)

MENGETAHUI OLEH

PEJABAT PEMBUAT KOMITMEN (PPK)
BIDANG JALAN DAN JEMBATAN

NOORHAQ ALAMSYAH, ST
NIP. 19790820 200411 1 001

DISETUJUI OLEH

PEJABAT PELAKSANA TEKNIS
KEGIATAN (PPTK) PERENCANAAN
TEKNIS PENYELENGGARA JALAN DAN
JEMBATAN

MUHAMMAD RISSAL, ST
NIP. 19750629 201001 1 004

DIBUAT OLEH

KONSULTAN PERENCANA
CV. YUDHA PRATAMA KONSULTAN

ASGAR, A. GHALIB, S. KOM
Direktur Utama

TEAM LEADER	
ESTIMATOR	
DRAFTER	
GAMBAR	SKALA

NO. LBR	JML. LBR	TANGGAL	NO. RUAS
S-01		des. 2022	R-11



SITUASI

AKHIR RUAS
STA = 1+054
X = 771355.29
Y = 9426578.81

AWAL RUAS
STA = 0+000
X = 770664.69
Y = 9426378.31



PEMERINTAH KOTA MAKASSAR
DINAS PEKERJAAN UMUM
Jl. Urip Sumohardjo No.8 Makassar

SUB KEGIATAN

PERENCANAAN JALAN
KOTA PADA LORONG
WISATA

PEKERJAAN

PERENCANAAN
JALAN KOTA PAKET 7

LOKASI



Komp. Bumi Permata Hijau (BPH)

MENGETAHUI OLEH

PEJABAT PEMBUAT KOMITMEN (PPK)
BIDANG JALAN DAN JEMBATAN

[Signature]

NOORHAQ ALAMSYAH, ST
NIP. 19790820 200411 1 001

DISETUJUI OLEH

PEJABAT PELAKSANA TEKNIK
KEGIATAN (PPTK) PERENCANAAN
TEKNIK PENYELENGGARA JALAN DAN
JEMBATAN

[Signature]

MUHAMMAD RISSAL, ST
NIP. 19750629 201001 1 004

DIBUAT OLEH

KONSULTAN PERENCANAAN
CV. YUDHA PRATAMA KONSULTAN

[Signature]

ASGAR, A. GHALIB, S. KOM
Direktur Utama

TEAM LEADER

ESTIMATOR

DRAFTER

G A M B A R

SKALA

NO. LBR JML. LBR TANGGAL NO. RUAS


S-02

des. 2022

R-05



SITUASI

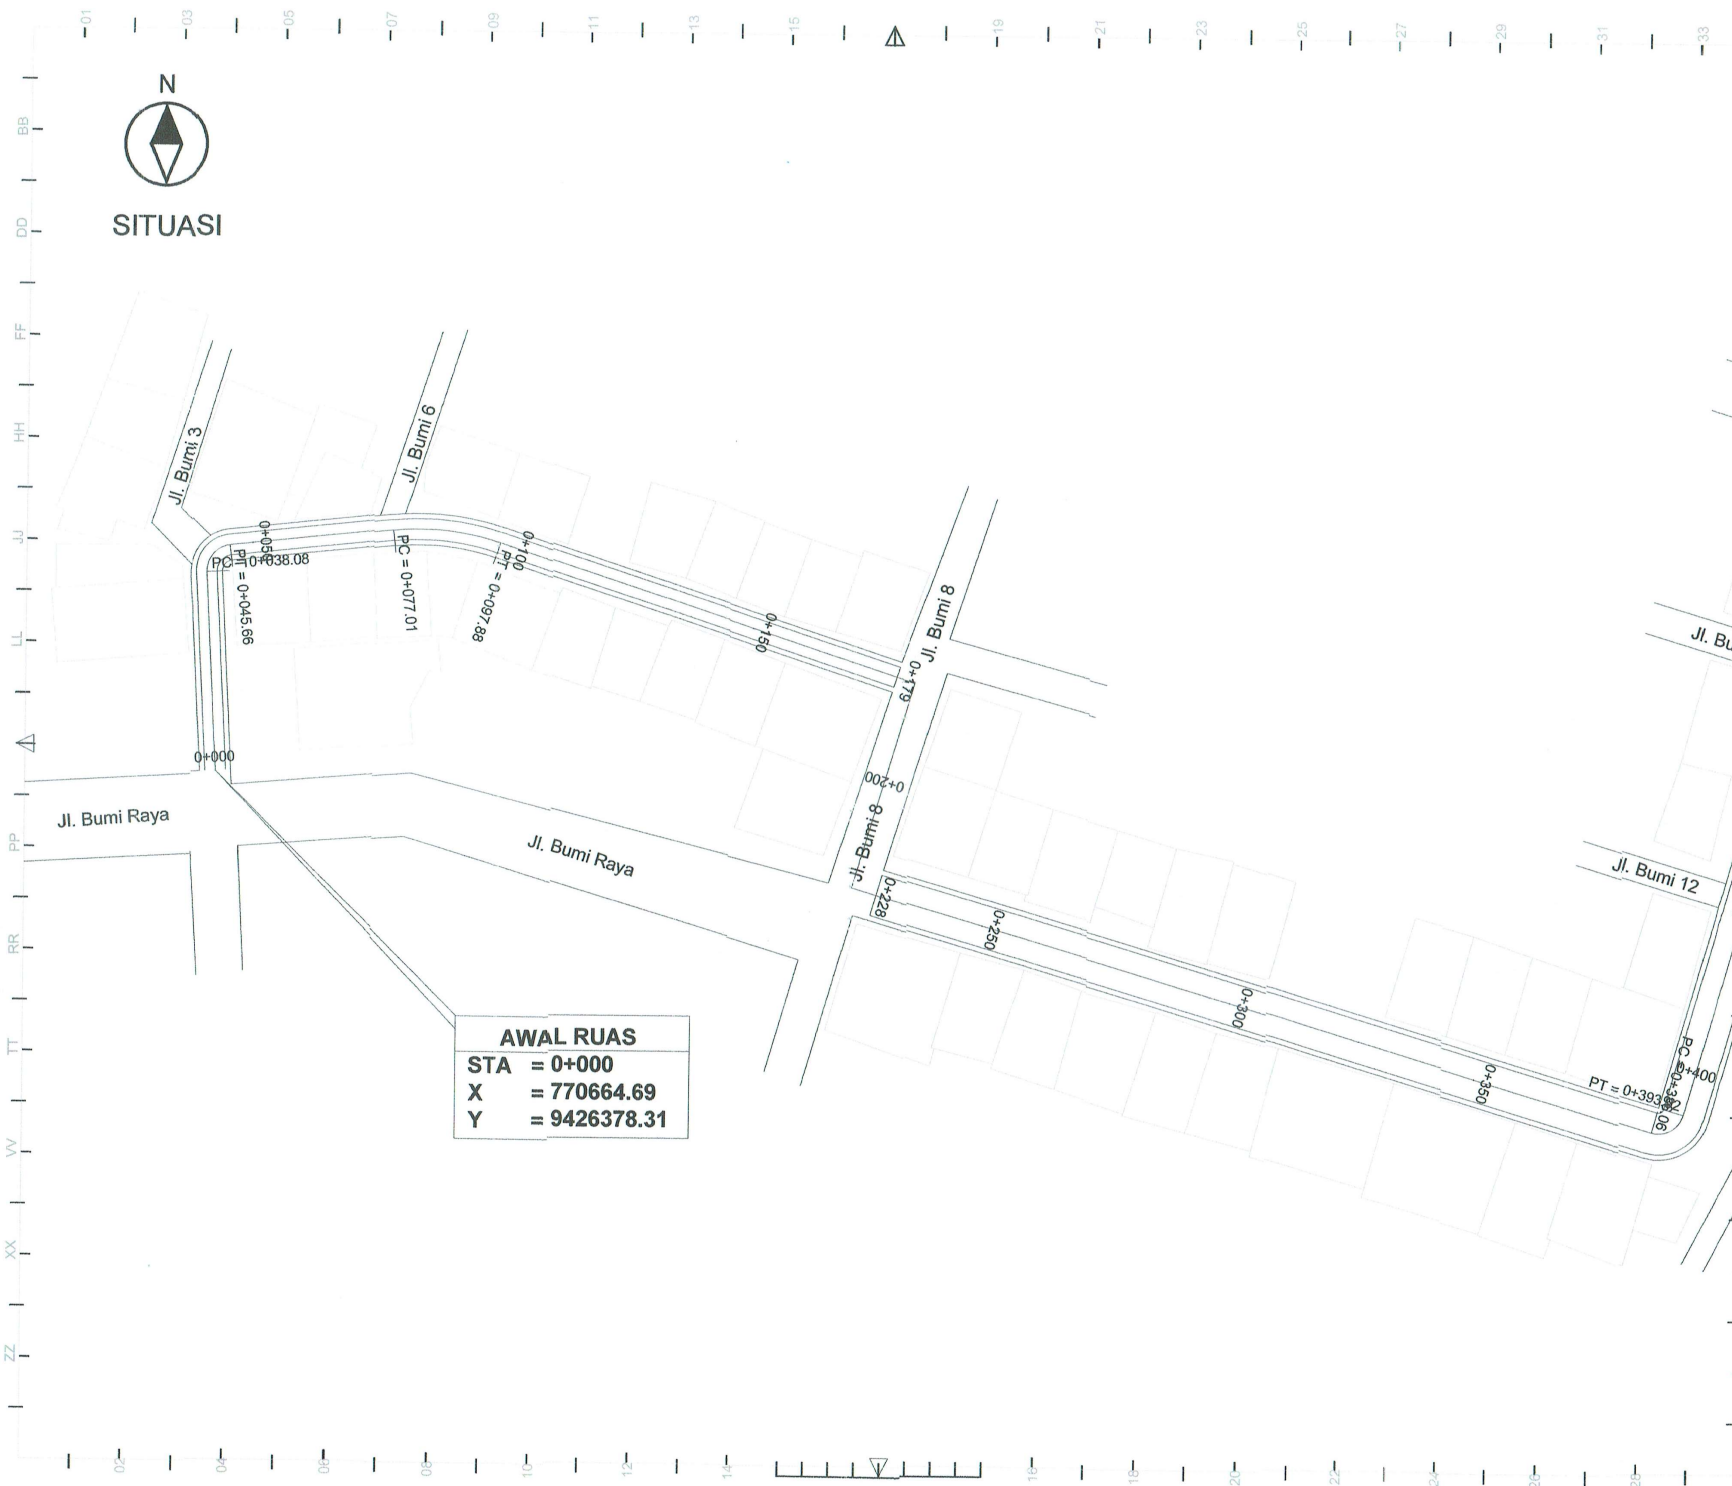

AWAL RUAS	
STA	= 0+000
X	= 770664.69
Y	= 9426378.31



PEMERINTAH KOTA MAKASSAR
DINAS PEKERJAAN UMUM
Jl. Urip Sumohardjo No.8 Makassar

SUB KEGIATAN

PERENCANAAN JALAN
KOTA PADA LORONG
WISATA

PEKERJAAN

PERENCANAAN
JALAN KOTA PAKET 7

LOKASI



Komp. Bumi Permata Hijau (BPH)

MENGETAHUI OLEH

PEJABAT PEMBUAT KOMITMEN (PPK)
BIDANG JALAN DAN JEMBATAN



NOORHAQ ALAMSYAH, ST
NIP. 19790820 200411 1 001

DISETUJUI OLEH

PEJABAT PELAKSANA TEKNIS
KEGIATAN (PPTK) PERENCANAAN
TEKNIS PENYELENGGARA JALAN DAN
JEMBATAN

Muhammad Rissal
MUHAMMAD RISSAL, ST
NIP. 19750629 201001 1 004

DIBUAT OLEH

KONSULTAN PERENCANAAN
CV. YUDHA PRATAMA KONSULTAN

Asgar A. Ghalib
ASGAR. A. GHALIB, S. KOM
Direktur Utama

TEAM LEADER

ESTIMATOR


DRAFTER

GAMBAR


SKALA

NO. LBR JML. LBR TANGGAL NO. RUAS

S-03 des. 2022 R-11

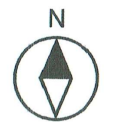

SITUASI

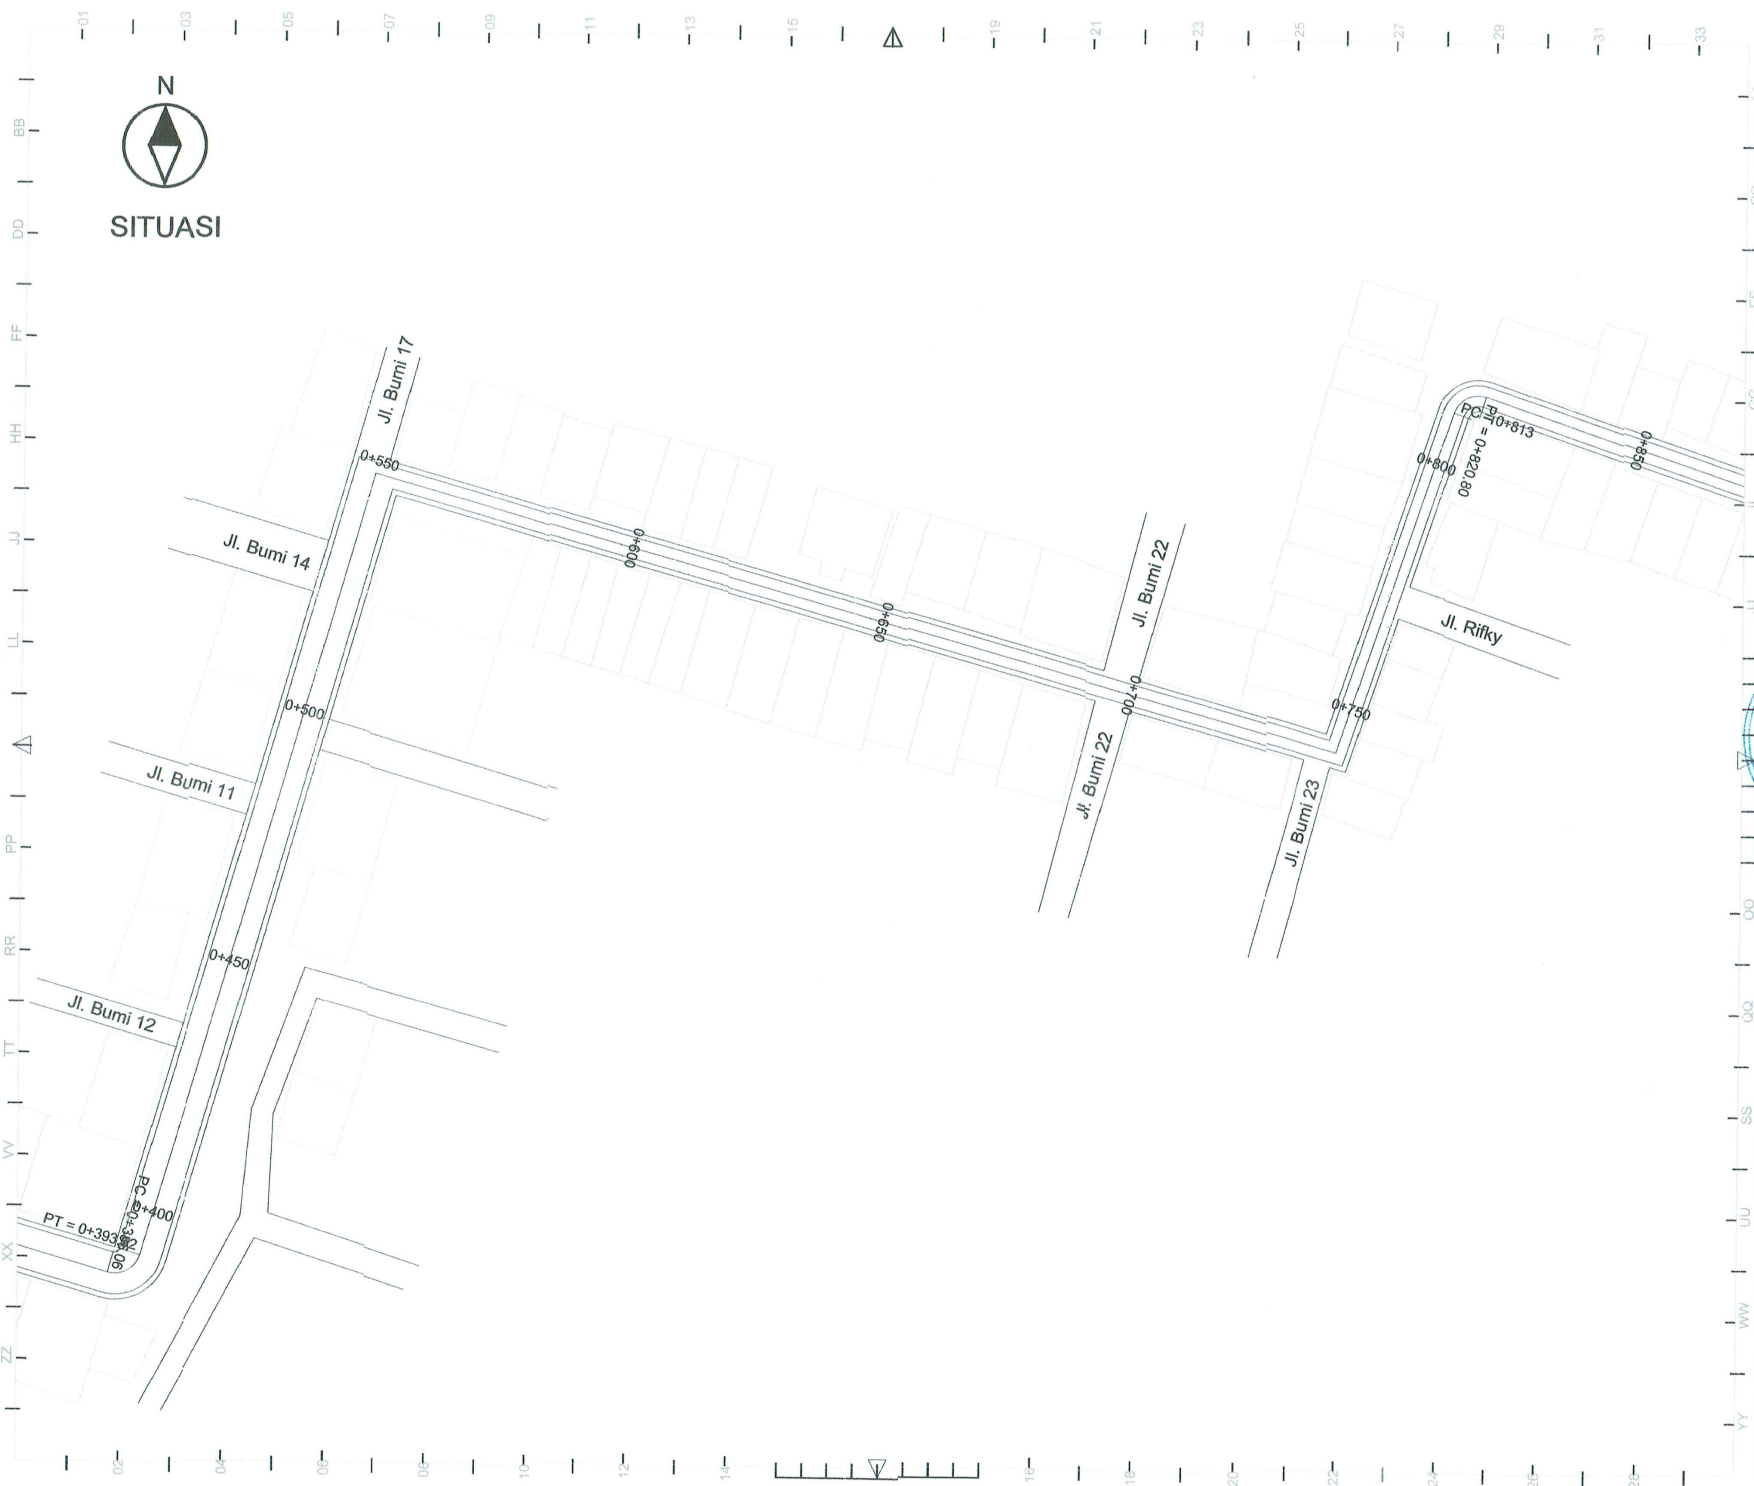

PEMERINTAH KOTA MAKASSAR
DINAS PEKERJAAN UMUM
Jl. Urip Sumohardjo No.8 Makassar

SUB KEGIATAN

PERENCANAAN JALAN
KOTA PADA LORONG
WISATA

PEKERJAAN

PERENCANAAN
JALAN KOTA PAKET 7

LOKASI



Komp. Bumi Permata Hijau (BPH)

MENGETAHUI OLEH

PEJABAT PEMBUAT KOMITMEN (PPK)
BIDANG JALAN DAN JEMBATAN

DINAS
PEKERJAAN UMUM

NOORHAQ ALAMSYAH, ST
NIP. 19790820 200411 1 001

DISETUJUI OLEH

PEJABAT PELAKSANA TEKNIK
KEGIATAN (PPTK) PERENCANAAN
TEKNIK PENYELENGGARA JALAN DAN
JEMBATAN

MUHAMMAD RISSAL, ST
NIP. 19750629 201001 1 004

DIBUAT OLEH

KONSULTAN PERENCANAAN
CV. YUDHA PRATAMA KONSULTAN

ASGAR. A. GHALIB, S. KOM
Direktur Utama

TEAM LEADER

ESTIMATOR

DRAFTER

G A M B A R


SKALA

NO. LBR JML. LBR TANGGAL NO. RUAS

S-04 des. 2022 R-11



SITUASI

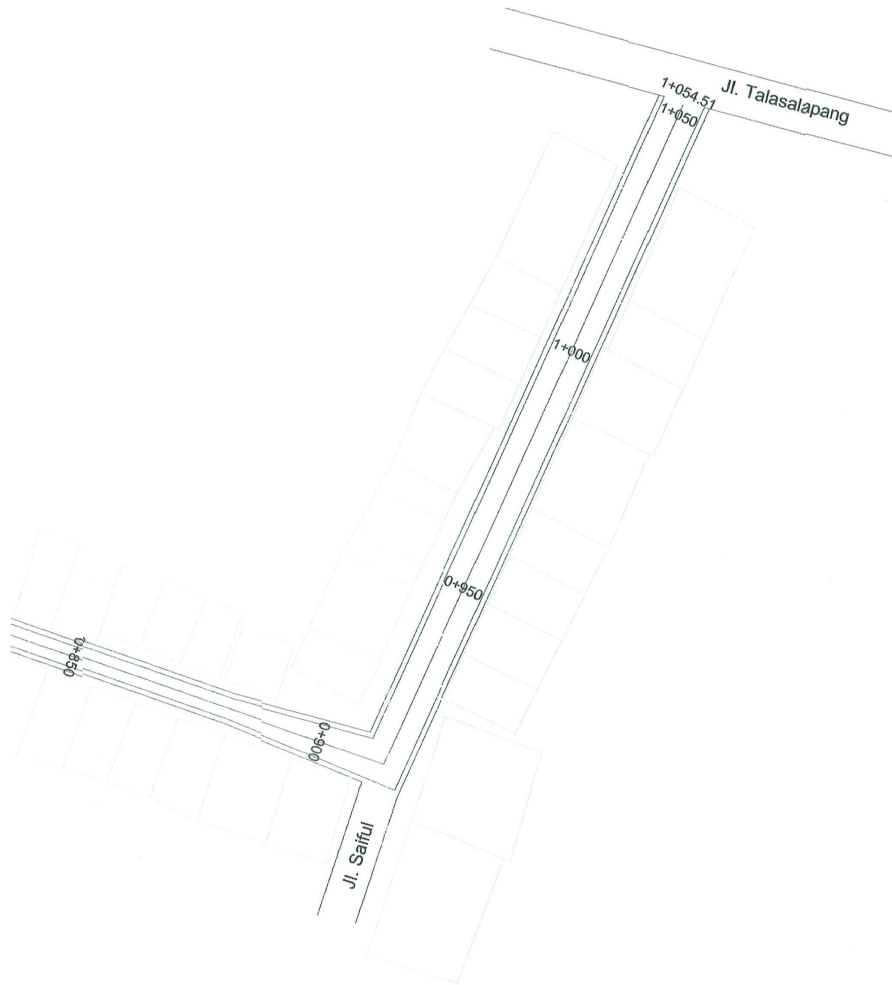

PEMERINTAH KOTA MAKASSAR
DINAS PEKERJAAN UMUM
Jl. Urip Sumohardjo No.8 Makassar
SUB KEGIATAN

PERENCANAAN JALAN
KOTA PADA LORONG
WISATA

PEKERJAAN

PERENCANAAN
JALAN KOTA PAKET 7

LOKASI



Komp. Bumi Permata Hijau (BPH)

MENGETAHUI OLEH

PEJABAT PEMBUAT KOMITMEN (PPK)
BIDANG JALAN DAN JEMBATAN



NOORHAQ ALAMSYAH, ST
NIP. 19790820 200411 1 001

DISETUJUI OLEH

PEJABAT PELAKSANA TEKNIS
KEGIATAN (PPTK) PERENCANAAN
TEKNIS PENYELENGGARA JALAN DAN
JEMBATAN

Muhammad Rissal
MUHAMMAD RISSAL, ST
NIP. 19750629 201001 1 004

DIBUAT OLEH

KONSULTAN PERENCANAAN
CV. YUDHA PRATAMA KONSULTAN



ASGAR. A. GHALIB, S. KOM
Direktur Utama

TEAM LEADER

ESTIMATOR


DRAFTER

G A M B A R

SKALA

NO. LBR JML. LBR TANGGAL NO. RUAS

S-05 des. 2022 R-11

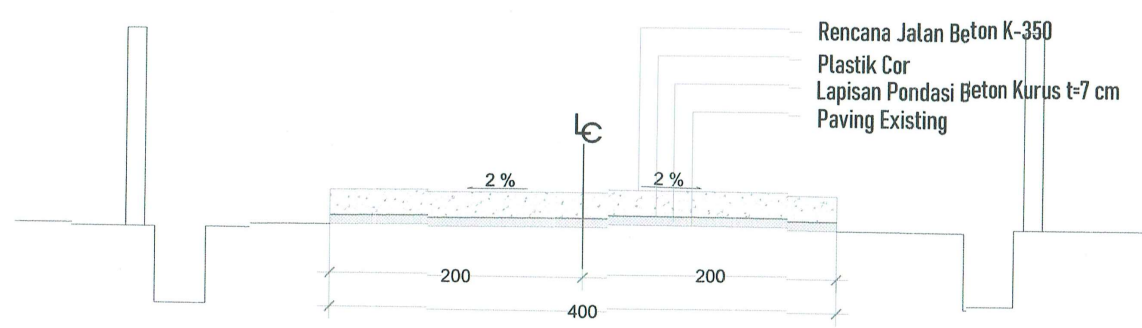

TIPE 1

B

B

● 4 - Ø12
(TULANGAN)


● Ø24 - 50 CM (DOWEL)
Panjang 70 Cm


A

A

● 4 - Ø12
(TULANGAN)


● CUTTER

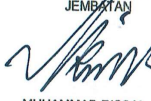			
PEMERINTAH KOTA MAKASSAR DINAS PEKERJAAN UMUM Jl. Urip Sumohardjo No.8 Makassar			
SUB KEGIATAN			
PERENCANAAN JALAN KOTA PADA LORONG WISATA			
PEKERJAAN			
PERENCANAAN JALAN KOTA PAKET 7			
LOKASI			
			
Komp. Bumi Permata Hijau (BPH)			
MENGETAHUI OLEH			
PEJABAT PEMBUAT KOMITMEN (PPK) BIDANG JALAN DAN JEMBATAN			
			
NOORHAQ ALAMSYAH, ST NIP. 19790820 200411 1 001			
DISETUIJUI OLEH			
PEJABAT PELAKSANA TEKNIS KEGIATAN (PPTK) PERENCANAAN TEKNIS PENYELENGGARA JALAN DAN JEMBATAN			
			
MUHAMMAD RISSAL, ST NIP. 19750629 201001 1 004			
DIBUAT OLEH			
KONSULTAN PERENCANA CV. YUDHA PRATAMA KONSULTAN			
 			
ASGAR A. GHALIB, S. KOM Direktur Utama			
TEAM LEADER			
ESTIMATOR			
DRAFTER			
G A M B A R			S K A L A
NO. LBR	JML. LBR	TANGGAL	NO. RUAS
S-06		des. 2022	R-11

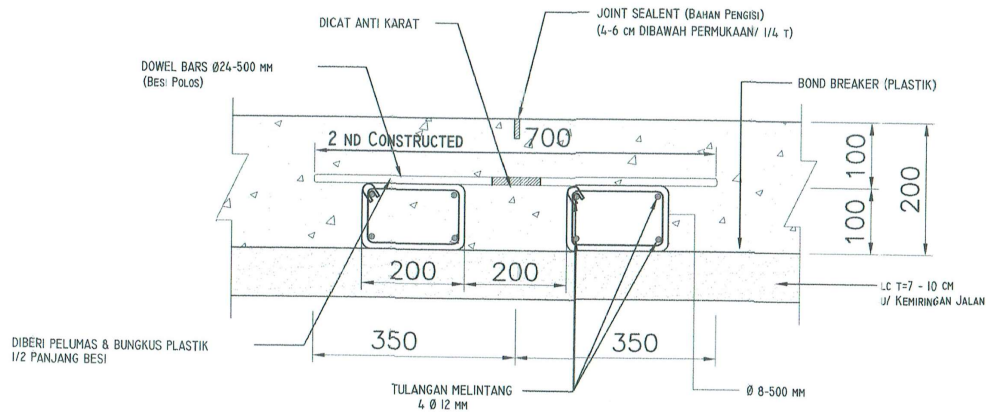

POTONGAN A

Skala 1 : 10

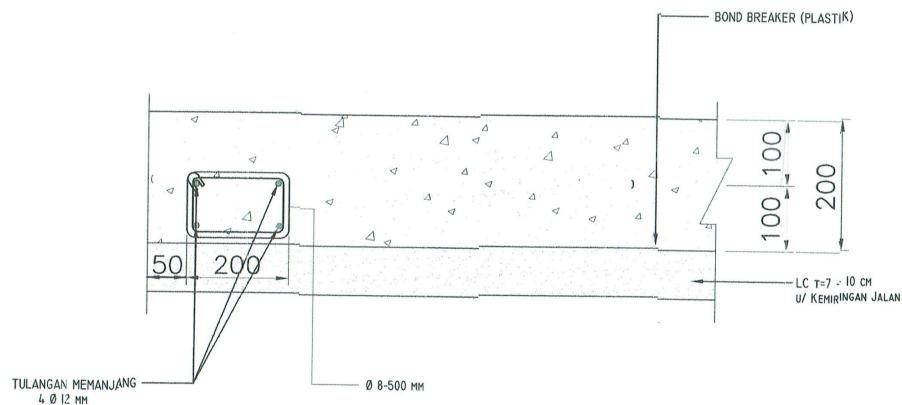

POTONGAN B

Skala 1 : 10



PEMERINTAH KOTA MAKASSAR
DINAS PEKERJAAN UMUM
Jl. Urip Sumohardjo No.8 Makassar

SUB KEGIATAN

PERENCANAAN JALAN
KOTA PADA LORONG
WISATA

PEKERJAAN

PERENCANAAN
JALAN KOTA PAKET 7

LOKASI



Komp. Bumi Permata Hijau (BPH)

MENGETAHUI OLEH

PEJABAT PEMBUAT KOMITMEN (PPK)
BIDANG JALAN DAN JEMBATAN



NOORHAQ ALAMSYAH, ST
NIP. 19790820 200411 1 001

DISETJUI OLEH

PEJABAT PELAKSANA TEKNIK
KEGIATAN (PPTK) PERENCANAAN
TEKNIS PENYELENGGARA JALAN DAN
JEMBATAN

Muhammad Rissal
MUHAMMAD RISSAL, ST
NIP. 19750629 201001 1 004

DIBUAT OLEH

KONSULTAN PERENCANA
CV. YUDHA PRATAMA KONSULTAN

Asgar A. Ghalib
ASGAR, A. GHALIB, S. KOM
Direktur Utama

TEAM LEADER

ESTIMATOR

DRAFTER


G A M B A R

SKALA


Detail tipe 1

NO. LBR JML. LBR TANGGAL NO. RUAS


S-07 des. 2022 R-11

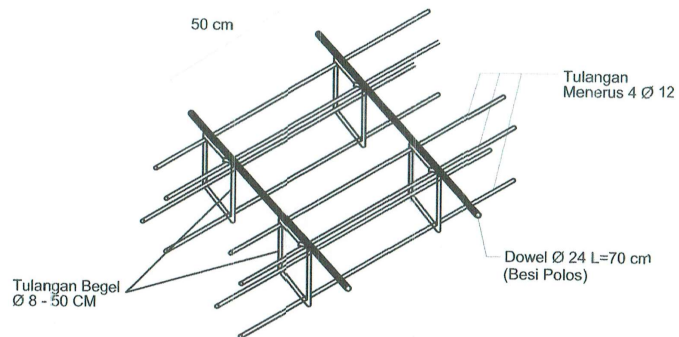

DETAIL DUDUKAN DOWEL
N T S

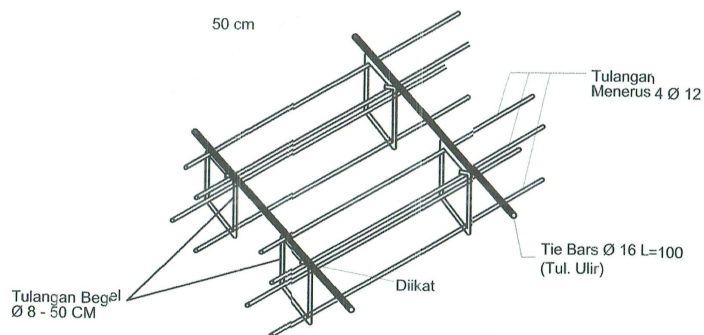

DETAIL DUDUKAN TIE BARS
N T S

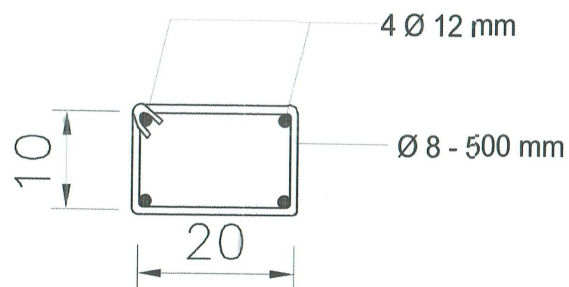

DETAIL BEGEL
N T S



PEMERINTAH KOTA MAKASSAR
DINAS PEKERJAAN UMUM
Jl. Urip Sumohardjo No.8 Makassar

SUB KEGIATAN

PERENCANAAN JALAN
KOTA PADA LORONG
WISATA

PEKERJAAN

PERENCANAAN
JALAN KOTA PAKET 7

LOKASI



Komp. Bumi Permata Hijau (BPH)

MENGETAHUI OLEH

PEJABAT PEMBUAT KOMITMEN (PPK)
BIDANG JALAN DAN JEMBATAN



NOORHAQ ALAMSYAH, ST
NIP. 19790820 200411 1 001

DISETUJUI OLEH

PEJABAT PELAKSANA TEKNIS
KEGIATAN (PPTK) PERENCANAAN
TEKNIS PENYELENGGARA JALAN DAN
JEMBATAN

MUHAMMAD RISSAL, ST
NIP. 19750629 201001 1 004

DIBUAT OLEH

KONSULTAN PERENCANAAN
CV. YUDHA PRATAMA KONSULTAN

ASGAR. A. GHALIB, S. KOM
Direktur Utama

TEAM LEADER

ESTIMATOR

DRAFTER


G A M B A R

SKALA


Detail tipe 1

NO. LBR	JML. LBR	TANGGAL	NO. RUAS
S-08		des. 2022	R-11

TAMPAK ATAS TIPE 2

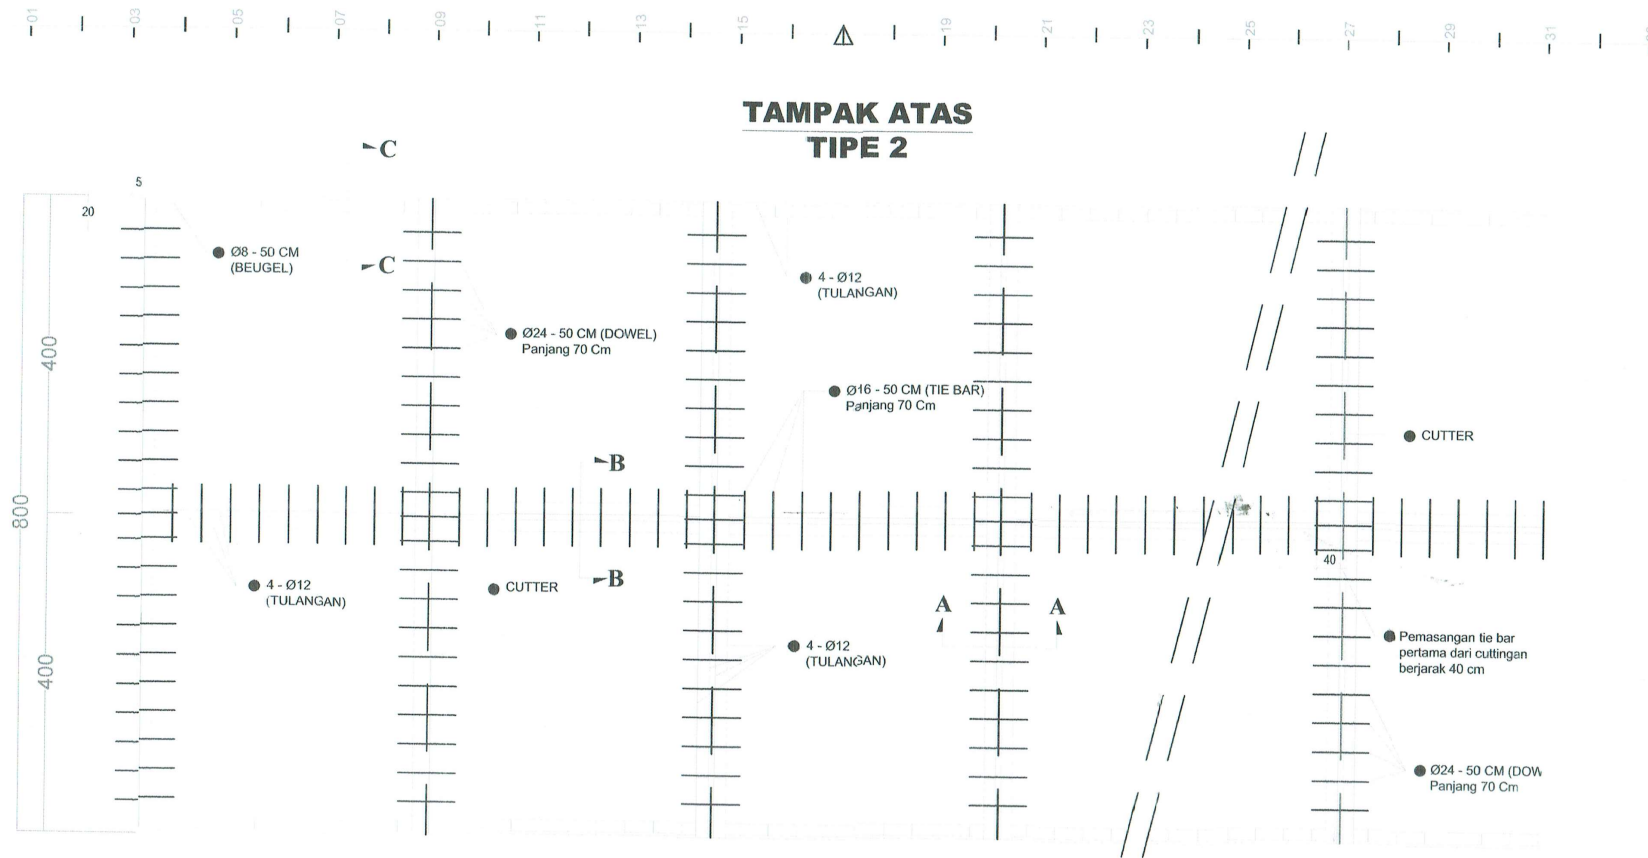

STA 0+228 s/d STA 0+550
STA 0+900 s/d STA 1+054

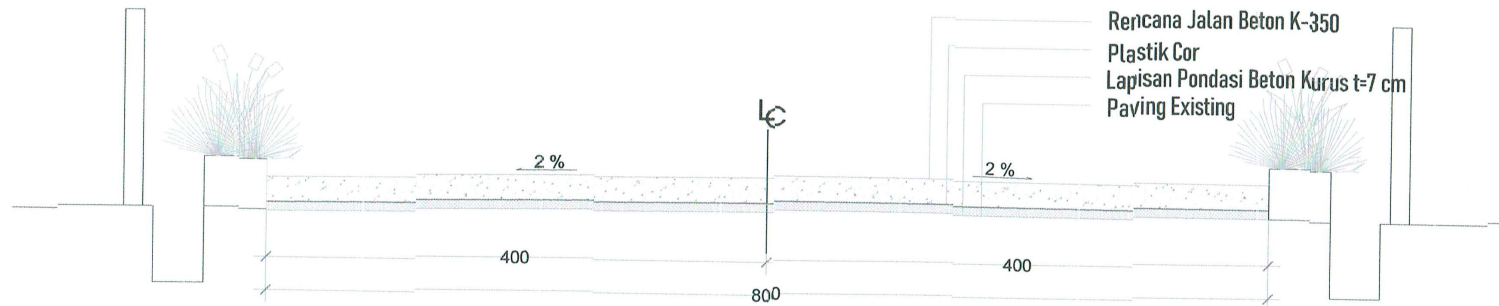

PEMERINTAH KOTA MAKASSAR
DINAS PEKERJAAN UMUM
Jl. Urip Sumohardjo No.8 Makassar

SUB KEGIATAN

PERENCANAAN JALAN
KOTA PADA LORONG
WISATA

PEKERJAAN

PERENCANAAN
JALAN KOTA PAKET 7

LOKASI



Komp. Bumi Permata Hijau (BPH)

MENGETAHUI OLEH

PEJABAT PEMBUAT KOMITMEN (PPK)
BIDANG JALAN DAN JEMBATAN

DINAS
PEKERJAAN UMUM

NOORHAQ ALAMSYAH, ST
NIP. 19790820 200411 1 001

DISETUJUI OLEH

PEJABAT PELAKSANA TEKNIK
KEGIATAN (PPTK) PERENCANAAN
TEKNIK PENYELENGGARA JALAN DAN
JEMBATAN

MUHAMMAD RISSAL, ST
NIP. 19750629 201001 1 004

DIBUAT OLEH

KONSULTAN PERENCANAAN
CV. YUDHA PRATAMA KONSULTAN

ASSAR, A. GHALIB, S. KOMILIA
Direktur Utama

TEAM LEADER

ESTIMATOR

DRAFTER

G A M B A R

SKALA

NO. LBR

JML. LBR


TANGGAL

NO. RUAS

S-10

des. 2022

R-11

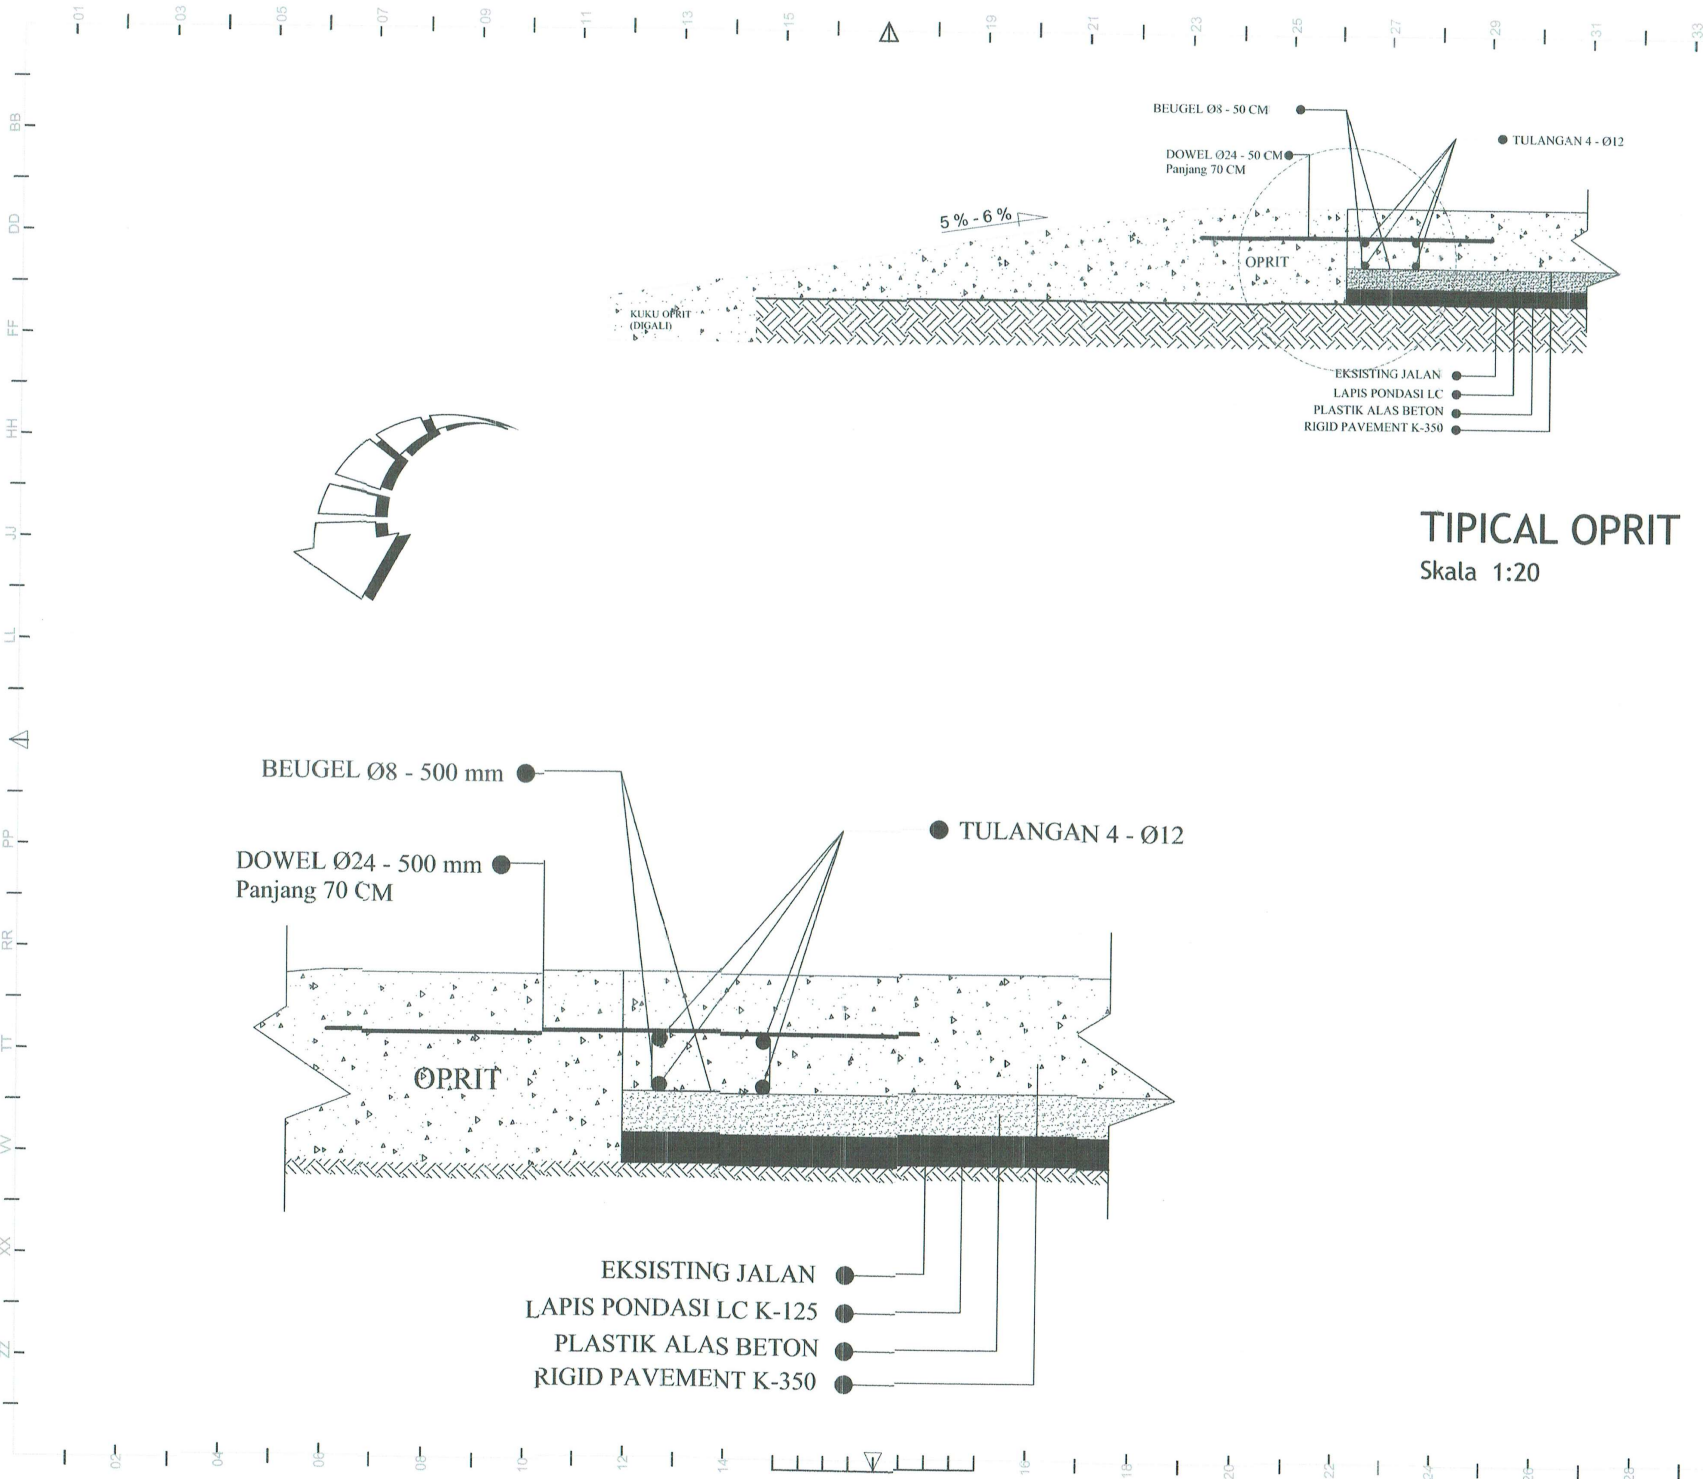

PEMERINTAH KOTA MAKASSAR
DINAS PEKERJAAN UMUM
Jl. Urip Sumohardjo No.8 Makassar
SUB KEGIATAN

PERENCANAAN JALAN
KOTA PADA LORONG
WISATA

PEKERJAAN

PERENCANAAN
JALAN KOTA PAKET 7

LOKASI



Komp. Bumi Permata Hijau (BPH)

MENGETAHUI OLEH

PEJABAT PEMBUATAN KOMITMEN (PPK)
BIDANG JALAN DAN JEMBATAN

DINAS
PEKERJAAN UMUM

NOORHAQ ALAMSYAH, ST
NIP. 19790820 200411 1 001

DISETUIJ OLEH

PEJABAT PELAKSANA TEKNIS
KEGIATAN (PPTK) PERENCANAAN
TEKNIS PENYELENGGARA JALAN DAN
JEMBATAN

MUHAMMAD RISSAL, ST
NIP. 19750629 201001 1 004

DIBUAT OLEH

KONSULTAN PERENCANAAN
SV. YUDHA PRATAMA KONSULTAN

ASGAR, A. GHALIB, S. KOM
Direktur Utama

TEAM LEADER

ESTIMATOR

DRAFTER


GAMBAR

SKALA

Detail tipe 2


NO. LBR JML. LBR TANGGAL NO. RUAS

S-11 des. 2022 R-11

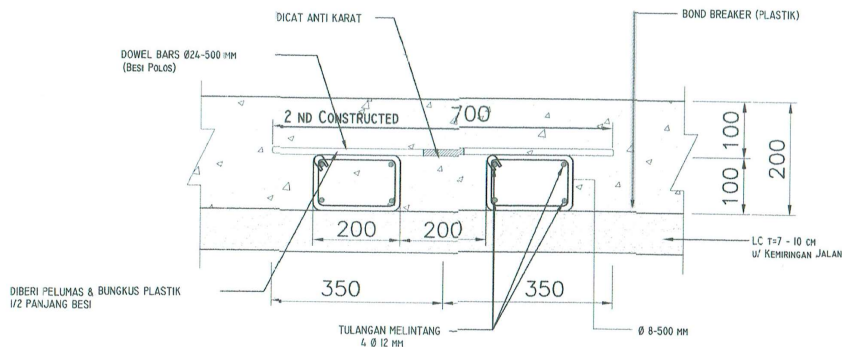


POTONGAN A

Skala 1 : 10

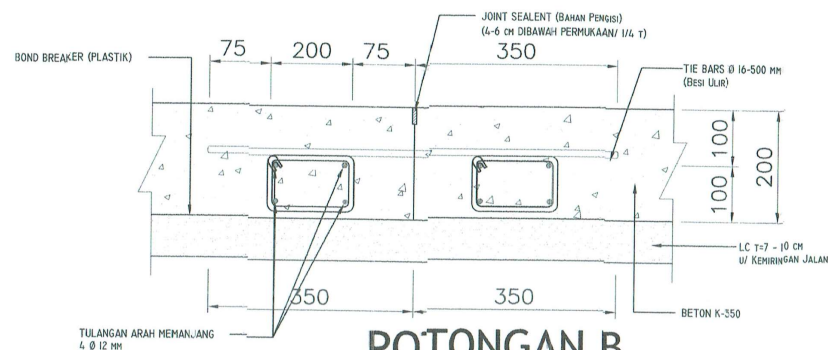

POTONGAN B

Skala 1 : 10

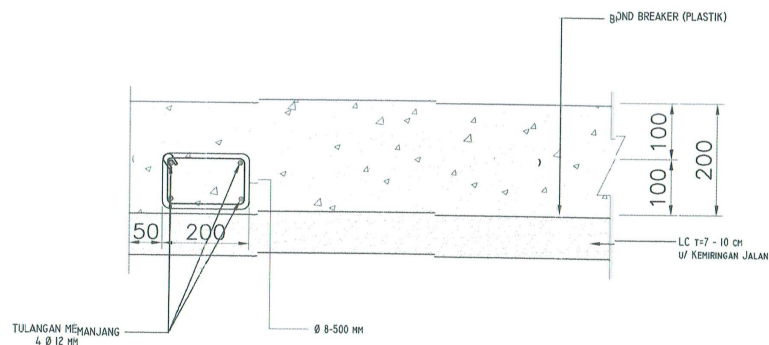

POTONGAN C

Skala 1 : 10



PEMERINTAH KOTA MAKASSAR
DINAS PEKERJAAN UMUM
Jl. Urip Sumohardjo No.8 Makassar

SUB KEGIATAN

PERENCANAAN JALAN
KOTA PADA LORONG
WISATA

PEKERJAAN

PERENCANAAN
JALAN KOTA PAKET 7

LOKASI



Komp. Bumi Permata Hijau (BPH)

MENGETAHUI OLEH

PEJABAT PEMBUAT KOMITMEN (PPK)
BIDANG JALAN DAN JEMBATAN

DINAS PEKERJAAN UMUM

NOORHAQ ALAMSYAH, ST
NIP. 19790820 200411 1 001

DISETUJUI OLEH

PEJABAT PELAKSANA TEKNIS
KEGIATAN (PPTK) PERENCANAAN
TEKNIS PENYELENGGARA JALAN DAN
JEMBATAN

Muhammad Rissal

MUHAMMAD RISSAL, ST
NIP. 19750629 201001 1 004

DIBUAT OLEH

KONSULTAN PERENCANA
CV. YUDHA PRATAMA KONSULTAN

Ainul

ASGAR, A. GHALIB, S. KOM
Direktur Utama

TEAM LEADER

ESTIMATOR


DRAFTER

G A M B A R


SKALA

Detail tipe 2


NO. LBR	JML. LBR	TANGGAL	NO. RUAS
S-12		des. 2022	R-11

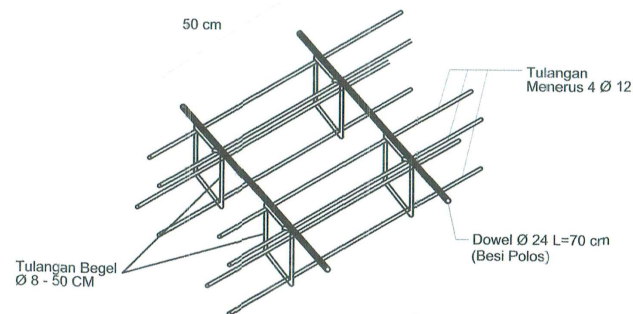

DETAIL DUDUKAN DOWEL
NTS

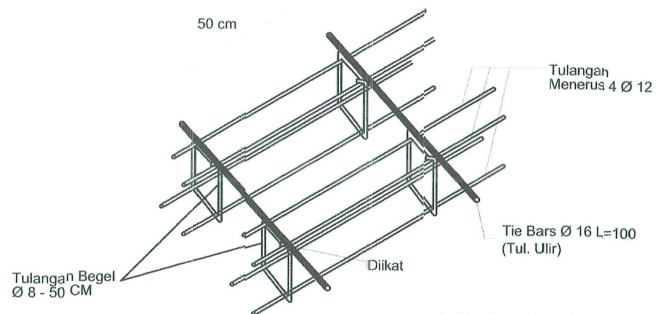

DETAIL DUDUKAN TIE BARS
NTS

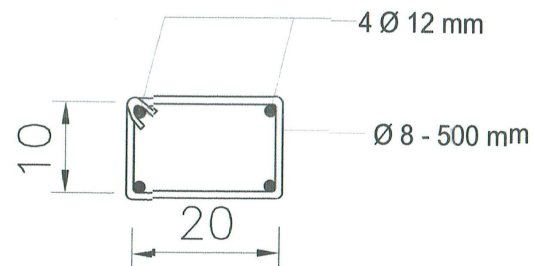

DETAIL BEGEL
NTS



PEMERINTAH KOTA MAKASSAR
DINAS PEKERJAAN UMUM
Jl. Urip Sumohardjo No.8 Makassar

SUB KEGIATAN

PERENCANAAN JALAN
KOTA PADA LORONG
WISATA

PEKERJAAN

PERENCANAAN
JALAN KOTA PAKET 7

LOKASI



Komp. Bumi Permata Hijau (BPH)

MENGETAHUI OLEH

PEJABAT PEMBUAT KOMITMEN (PPK)
- BIDANG JALAN DAN JEMBATAN



NOORHAQ ALAMSYAH, ST
NIP. 19790820 200411 1 001

DISETUJUI OLEH

PEJABAT PELAKSANA TEKNIS
KEGIATAN (PPTK) PERENCANAAN
TEKNIS PENYELENGGARA JALAN DAN
JEMBATAN

[Signature]
MUHAMMAD RISSAL, ST
NIP. 19750629 201001 1 004

DIBUAT OLEH

KONSULTAN PERENCANA
CV. YUDHA PRATAMA KONSULTAN

[Signature]
ASGAR, A. GHALIB, S. KOM


Direktur Utama

TEAM LEADER	
ESTIMATOR	
DRAFTER	
G A M B A R	SKALA

Detail tipe 2


NO. LBR	JML. LBR	TANGGAL	NO. RUAS
S-13		des. 2022	R-11

EXISTING
0+000

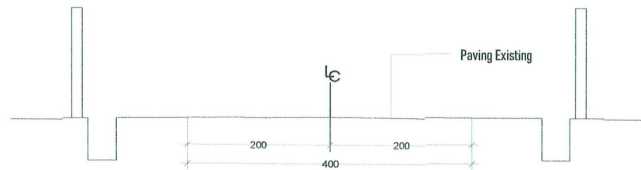


Elevasi Rencana	
Elevasi Existing	0.00
Lebar Jalan (m)	4.00

RENCANA
0+000

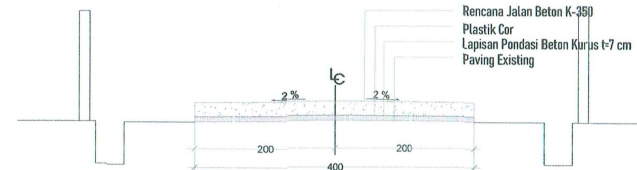


Elevasi Rencana	0.27
Elevasi Existing	0.00
Lebar Jalan (m)	4.00

EXISTING
0+050

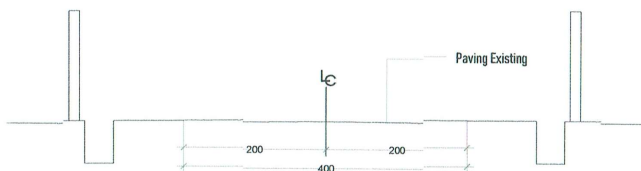

Elevasi Rencana	
Elevasi Existing	0.00
Lebar Jalan (m)	4.00

RENCANA
0+050

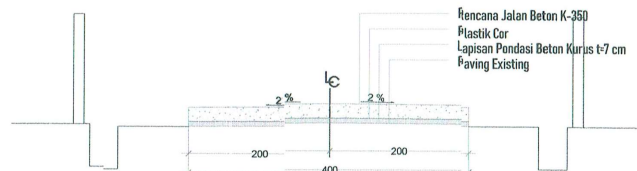

Elevasi Rencana	0.27
Elevasi Existing	0.00
Lebar Jalan (m)	4.00



PEMERINTAH KOTA MAKASSAR
DINAS PEKERJAAN UMUM
Jl. Urip Sumohardjo No.8 Makassar

SUB KEGIATAN

PERENCANAAN JALAN
KOTA PADA LORONG
WISATA

PEKERJAAN

PERENCANAAN
JALAN KOTA PAKET 7

LOKASI



Komp. Bumi Permata Hijau (BPH)

MENGETAHUI OLEH

PEJABAT PEMBUAT KOMITMEN (PPK)
BIDANG JALAN DAN JEMBATAN



NOORHAG ALAMSYAH, ST
NIP. 19790820 200411 1 001

DISETUJUI OLEH

PEJABAT PELAKSANA TEKNIS
KEGIATAN (PPTK) PERENCANAAN
TEKNIS PENYELENGGARA JALAN DAN
JEMBATAN

[Signature]

MUHAMMAD RISSAL, ST
NIP. 19750629 201001 1 004

DIBUAT OLEH

KONSULTAN PERENCANAAN
CV. YUDHA PRATAMA KONSULTAN

[Signature]

ASGAR. A. GHALIB, S. KOM
Direktur Utama


TEAM LEADER
ESTIMATOR
DRAFTER

G A M B A R SKALA

NO. LBR JML. LBR TANGGAL NO. RUAS


C-01 des. 2022 R-11

EXISTING 0+179

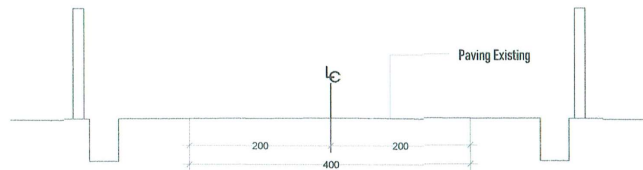


Elevasi Rencana	
Elevasi Existing	0.00
Lebar Jalan (m)	4.00

RENCANA 0+179

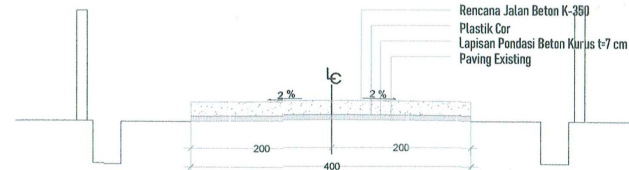


Elevasi Rencana	0.27
Elevasi Existing	0.00
Lebar Jalan (m)	4.00

EXISTING 0+228

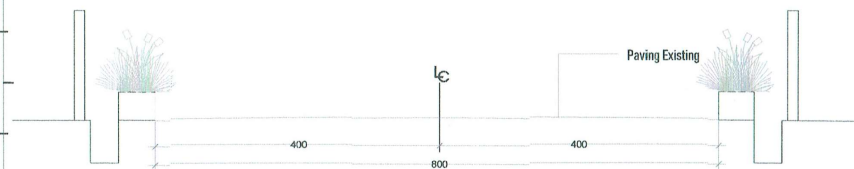

Elevasi Rencana	
Elevasi Existing	0.00
Lebar Jalan (m)	8.00

RENCANA 0+228

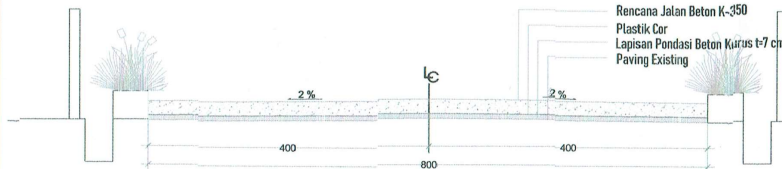

Elevasi Rencana	0.27
Elevasi Existing	0.00
Lebar Jalan (m)	8.00



PEMERINTAH KOTA MAKASSAR
DINAS PEKERJAAN UMUM
Jl. Urip Sumohardjo No.8 Makassar

SUB KEGIATAN

PERENCANAAN JALAN
KOTA PADA LORONG
WISATA

PEKERJAAN

PERENCANAAN
JALAN KOTA PAKET 7

LOKASI



Komp. Bumi Permata Hijau (BPH)

MENGETAHUI OLEH

PEJABAT PEMBUAT KOMITMEN (PPK)
BIDANG JALAN DAN JEMBATAN



NOORHAQ ALAMSYAH, ST
NIP. 19790820 200411 1 001

DISETUJUI OLEH

PEJABAT PELAKSANA TEKNIK
KEGIATAN (PPTK) PERENCANAAN
TEKNIS PENYELENGGARA JALAN DAN
JEMBATAN

Muhammad Rissal

MUHAMMAD RISSAL, ST
NIP. 19750629 201001 1 004

DIBUAT OLEH

KONSULTAN PERENCANAAN
CV. YUDHA PRATAMA KONSULTAN

Amir
HASGAR AL GHALIB, S. KOM
Direktur Utama

TEAM LEADER
ESTIMATOR
DRAFTER

GAMBAR SKALA

NO. LBR JML. LBR TANGGAL NO. RUAS
C-03 des. 2022 R-11

EXISTING
0+250

RENCANA
0+250

Elevasi Rencana	
Elevasi Existing	0.00
Lebar Jalan (m)	8.00

Elevasi Rencana	0.27
Elevasi Existing	0.00
Lebar Jalan (m)	8.00

EXISTING
0+300

RENCANA
0+300

Elevasi Rencana	
Elevasi Existing	0.00
Lebar Jalan (m)	8.00

Elevasi Rencana	0.27
Elevasi Existing	0.00
Lebar Jalan (m)	8.00



PEMERINTAH KOTA MAKASSAR
DINAS PEKERJAAN UMUM
Jl. Urip Sumohardjo No.8 Makassar

SUB KEGIATAN

PERENCANAAN JALAN
KOTA PADA LORONG
WISATA

PEKERJAAN

PERENCANAAN
JALAN KOTA PAKET 7

LOKASI



Komp. Bumi Permata Hijau (BPH)

MENGETAHUI OLEH

PEJABAT PEMBUAT KOMITMEN (PPK)
BIDANG JALAN DAN JEMBATAN

NOORHAQ ALAMSYAH, ST
NIP. 19790820 200411 1 001

DISETUJUI OLEH

PEJABAT PELAKSANA TEKNIS
KEGIATAN (PPTK) PERENCANAAN
TEKNIS PENYELENGGARA JALAN DAN
JEMBATAN

Muhammad Rissal

MUHAMMAD RISSAL, ST
NIP. 19750629 201001 1 004

DIBUAT OLEH

KONSULTAN PERENCANAAN
CV. YUDHA PRATAMA KONSULTAN

Asgar A. Ghalib

ASGAR. A. GHALIB, S. KOM
Direktur Utama

TEAM LEADER

ESTIMATOR

DRAFTER

G A M B A R

SKALA

NO. LBR JML. LBR TANGGAL NO. RUAS

C-04 des. 2022 R-11

EXISTING 0+350

Elevasi Rencana	
Elevasi Existing	0.00
Lebar Jalan (m)	8.00

RENCANA 0+350

Elevasi Rencana	0.27
Elevasi Existing	0.00
Lebar Jalan (m)	8.00

EXISTING 0+400

Elevasi Rencana	
Elevasi Existing	0.00
Lebar Jalan (m)	8.00

RENCANA 0+400

Elevasi Rencana	0.27
Elevasi Existing	0.00
Lebar Jalan (m)	8.00



PEMERINTAH KOTA MAKASSAR
DINAS PEKERJAAN UMUM
Jl. Urip Sumohardjo No.8 Makassar

SUB KEGIATAN

PERENCANAAN JALAN
KOTA PADA LORONG
WISATA

PEKERJAAN

PERENCANAAN
JALAN KOTA PAKET 7

LOKASI



Komp. Bumi Permata Hijau (BPH)

MENGETAHUI OLEH

PEJABAT PEMBUAT KOMITMEN (PPK)
BIDANG JALAN DAN JEMBATAN



NOORHAQ ALAMSYAH, ST
NIP. 19790820-200411 1 001

DISETUJUI OLEH

PEJABAT PELAKSANA TEKNIS
KEGIATAN (PPTK) PERENCANAAN
TEKNIS PENYELENGGARA JALAN DAN
JEMBATAN

[Signature]

MUHAMMAD RISSAL, ST
NIP. 19750629 201001 1 004

DIBUAT OLEH

KONSULTAN PERENCANAAN
CV. YUDHA PRATAMA KONSULTAN



ASGAR, A. GHALIB, S. KOM
Direktur Utama

TEAM LEADER
ESTIMATOR
DRAFTER

G A M B A R

SKALA

NO. LBR JML. LBR TANGGAL NO. RUAS

C-04 des. 2022 R-11

EXISTING
0+450

RENCANA
0+450

Elevasi Rencana	
Elevasi Existing	0.00
Lebar Jalan (m)	8.00

Elevasi Rencana	0.27
Elevasi Existing	0.00
Lebar Jalan (m)	8.00

EXISTING
0+500

RENCANA
0+500

Elevasi Rencana	
Elevasi Existing	0.00
Lebar Jalan (m)	8.00

Elevasi Rencana	0.27
Elevasi Existing	0.00
Lebar Jalan (m)	8.00



PEMERINTAH KOTA MAKASSAR
DINAS PEKERJAAN UMUM
Jl. Urip Sumohardjo No.8 Makassar

SUB KEGIATAN

PERENCANAAN JALAN
KOTA PADA LORONG
WISATA

PEKERJAAN

PERENCANAAN
JALAN KOTA PAKET 7

LOKASI



Komp. Bumi Permata Hijau (BPH)

MENGETAHUI OLEH

PEJABAT PEMBUAT KOMITMEN (PPK)
BIDANG JALAN DAN JEMBATAN

NOORHAQ ALAMSYAH, ST
NIP. 19790820 200411 1 001

DISETUJUI OLEH

PEJABAT PELAKSANA TEKNIS
KEGIATAN (PPTK) PERENCANAAN
TEKNIS PENYELENGGARA JALAN DAN
JEMBATAN

MUHAMMAD RISSAL, ST
NIP. 19750629 201001 1 004

DIBUAT OLEH

KONSULTAN PERENCANAAN
CV. YUDHA PRATAMA KONSULTAN

ASGAR, A. GHALIB, S. KOM
Direktur Utama

TEAM LEADER

ESTIMATOR

DRAFTER

G A M B A R

SKALA

NO. LBR JML. LBR TANGGAL NO. RUAS
C-04 des. 2022 R-11

EXISTING 0+550

Elevasi Rencana	
Elevasi Existing	0.00
Lebar Jalan (m)	8.00

RENCANA 0+550

Elevasi Rencana	0.27
Elevasi Existing	0.00
Lebar Jalan (m)	8.00

EXISTING 0+550

Elevasi Rencana	
Elevasi Existing	0.00
Lebar Jalan (m)	4.00

RENCANA 0+550

Elevasi Rencana	0.27
Elevasi Existing	0.00
Lebar Jalan (m)	4.00



PEMERINTAH KOTA MAKASSAR
DINAS PEKERJAAN UMUM
Jl. Urip Sumohardjo No.8 Makassar

SUB KEGIATAN

PERENCANAAN JALAN
KOTA PADA LORONG
WISATA

PEKERJAAN

PERENCANAAN
JALAN KOTA PAKET 7

LOKASI



Komp. Bumi Permata Hijau (BPH)

MENGETAHUI OLEH

PEJABAT PEMBUAT KOMITMEN (PPK)
BIDANG JALAN DAN JEMBATAN

DINAS PEKERJAAN UMUM

NOORHAQ ALAMSYAH, ST
NIP. 19790820 200411 1 001

DISETUJUI OLEH

PEJABAT PELAKSANA TEKNIS
KEGIATAN (PPTK) PERENCANAAN
TEKNIS PENYELENGGARA JALAN DAN
JEMBATAN

MUHAMMAD RISSAL, ST
NIP. 19750829 201001 1 004

DIBUAT OLEH

KONSULTAN PERENCANA
CV. YUDHA PRATAMA KONSULTAN


ASGAR, A. GHALIB, S. KOM
Direktur Utama

TEAM LEADER
ESTIMATOR
DRAFTER

G A M B A R SKALA


NO. LBR JML. LBR TANGGAL NO. RUAS
C-05 des. 2022 R-11

EXISTING 0+600

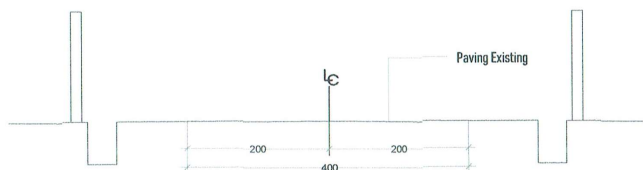


Elevasi Rencana	
Elevasi Existing	0.00
Lebar Jalan (m)	4.00

RENCANA 0+600

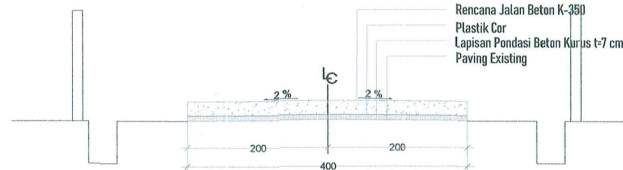


Elevasi Rencana	0.27
Elevasi Existing	0.00
Lebar Jalan (m)	4.00

EXISTING 0+650

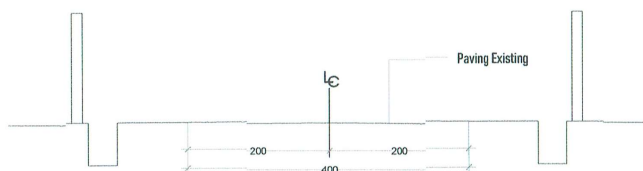

Elevasi Rencana	
Elevasi Existing	0.00
Lebar Jalan (m)	4.00

RENCANA 0+650

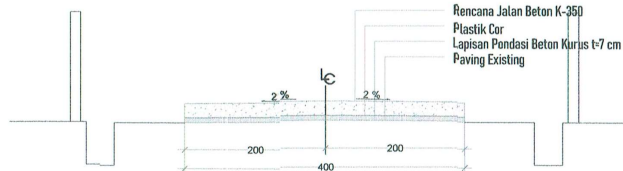

Elevasi Rencana	0.27
Elevasi Existing	0.00
Lebar Jalan (m)	4.00



PEMERINTAH KOTA MAKASSAR
DINAS PEKERJAAN UMUM
Jl. Urip Sumohardjo No.8 Makassar

SUB KEGIATAN

PERENCANAAN JALAN
KOTA PADA LORONG
WISATA

PEKERJAAN

PERENCANAAN
JALAN KOTA PAKET 7

LOKASI



Komp. Bumi Permata Hijau (BPH)

MENGETAHUI OLEH

PEJABAT PEMBUAT KOMITMEN (PPK)
BIDANG JALAN DAN JEMBATAN

NOORHAQ ALAMSYAH, ST
NIP. 19790820 200411 1 001

DISETUJUI OLEH

PEJABAT PELAKSANA TEKNIK
KEGIATAN (PPTK) PERENCANAAN
TEKNIK PENYELENGGARA JALAN DAN
JEMBATAN

Muhammad Rissal
MUHAMMAD RISSAL, ST
NIP. 19750629 201001 1 004

DIBUAT OLEH

KONSULTAN PERENCANA
CV. YUDHA PRATAMA KONSULTAN

Asgar A. Ghalib
ASGAR A. GHALIB, S. KOM
Direktur Utama

TEAM LEADER

ESTIMATOR

DRAFTER

G A M B A R


SKALA

NO. LBR
C-06

JML. LBR
des. 2022


NO. RUAS
R-11

EXISTING 0+700

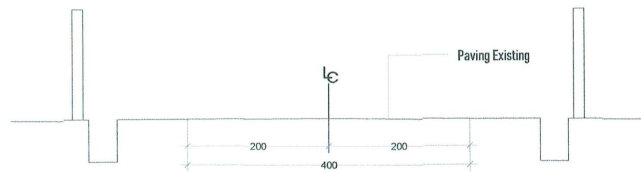


Elevasi Rencana	
Elevasi Existing	0.00
Lebar Jalan (m)	4.00

RENCANA 0+700

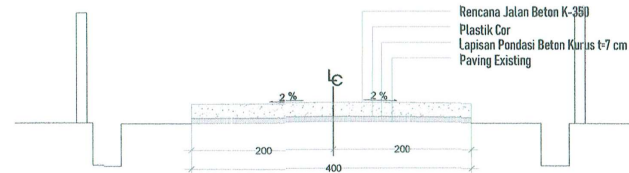


Elevasi Rencana	0.27
Elevasi Existing	0.00
Lebar Jalan (m)	4.00

EXISTING 0+750

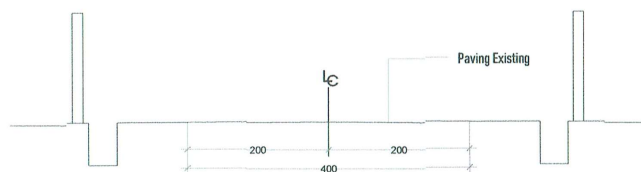

Elevasi Rencana	
Elevasi Existing	0.00
Lebar Jalan (m)	4.00

RENCANA 0+750

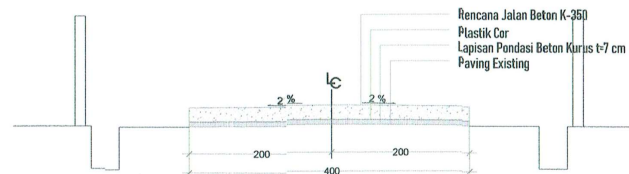

Elevasi Rencana	0.27
Elevasi Existing	0.00
Lebar Jalan (m)	4.00



PEMERINTAH KOTA MAKASSAR
DINAS PEKERJAAN UMUM
Jl. Urip Sumohardjo No.8 Makassar

SUB KEGIATAN

PERENCANAAN JALAN
KOTA PADA LORONG
WISATA

PEKERJAAN

PERENCANAAN
JALAN KOTA PAKET 7

LOKASI



Komp. Bumi Permata Hijau (BPH)

MENGETAHUI OLEH

PEJABAT PEMBUAT KOMITMEN (PPK)
BIDANG JALAN DAN JEMBATAN



NOORHAQ ALAMSYAH, ST
NIP. 19790820 200411 1 001

DISETUJUI OLEH

PEJABAT PELAKSANA TEKNIK
KEGIATAN (PPTK) PERENCANAAN
TEKNIK PENYELENGGARA JALAN DAN
JEMBATAN

(Signature)

MUHAMMAD RISSAL, ST
NIP. 19750629 201001 1 004

DIBUAT OLEH

KONSULTAN PERENCANA
CV. YUDHA PRATAMA KONSULTAN

(Signature)
ASGAR, A. GHALIB, S.KOM
Direktur Utama

TEAM LEADER
ESTIMATOR
DRAFTER


G A M B A R

SKALA

NO. LBR JML. LBR TANGGAL NO. RUAS


C-07 des. 2022 R-11

EXISTING 0+800

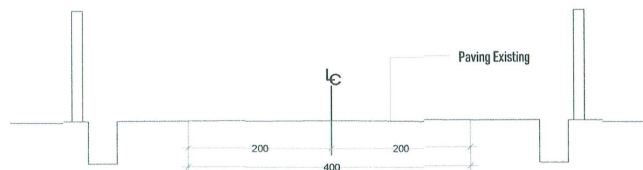


Elevasi Rencana	
Elevasi Existing	0.00
Lebar Jalan (m)	4.00

RENCANA 0+800

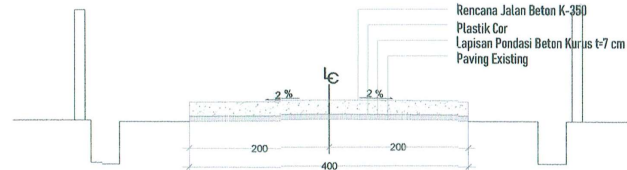


Elevasi Rencana	0.27
Elevasi Existing	0.00
Lebar Jalan (m)	4.00

EXISTING 0+850

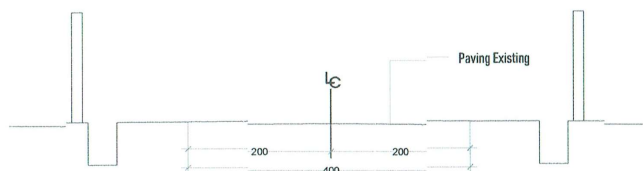

Elevasi Rencana	
Elevasi Existing	0.00
Lebar Jalan (m)	4.00

RENCANA 0+850

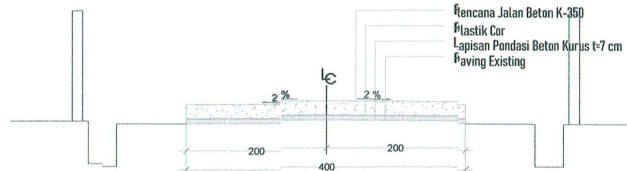

Elevasi Rencana	0.27
Elevasi Existing	0.00
Lebar Jalan (m)	4.00



PEMERINTAH KOTA MAKASSAR
DINAS PEKERJAAN UMUM
Jl. Urip Sumohardjo No.8 Makassar

SUB KEGIATAN

PERENCANAAN JALAN
KOTA PADA LORONG
WISATA

PEKERJAAN

PERENCANAAN
JALAN KOTA PAKET 7

LOKASI



Komp. Bumi Permata Hijau (BPH)

MENGETAHUI OLEH

PEJABAT PEMBUAT KOMITMEN (PPK)
BIDANG JALAN DAN JEMBATAN

DINAS PEKERJAAN UMUM

NOORHAQ ALAMSYAH, ST
NIP. 19790820 200411 1 001

DISETUJUI OLEH

PEJABAT PELAKSANA TEKNIS
KEGIATAN (PPTK) PERENCANAAN
TEKNIS PENYELENGKARA JALAN DAN
JEMBATAN

MUHAMMAD RISSAL, ST
NIP. 19750629 201001 1 004

DIBUAT OLEH


KONSULTAN PERENCANA
CV. YUDHA PRATAMA KONSULTAN

ASGAR, A. GHALIB, S. KOM
Direktur Utama

TEAM LEADER
ESTIMATOR
DRAFTER
G A M B A R SKALA


NO. LBR JML. LBR TANGGAL NO. RUAS
C-08 des. 2022 R-11

**EXISTING
0+900**

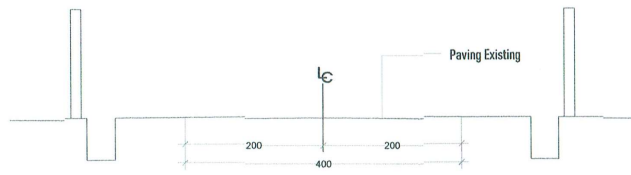


Elevasi Rencana	
Elevasi Existing	0.00
Lebar Jalan (m)	4.00

**RENCANA
0+900**

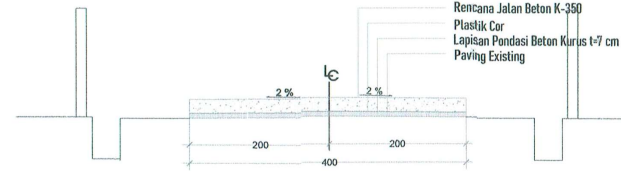


Elevasi Rencana	0.27
Elevasi Existing	0.00
Lebar Jalan (m)	4.00

**EXISTING
0+900**

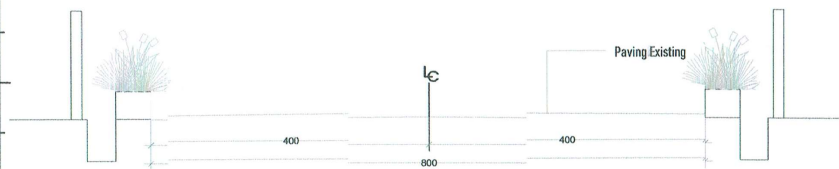

Elevasi Rencana	
Elevasi Existing	0.00
Lebar Jalan (m)	8.00

**RENCANA
0+900**

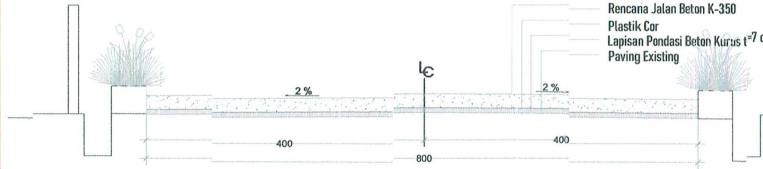

Elevasi Rencana	0.27
Elevasi Existing	0.00
Lebar Jalan (m)	8.00



**PEMERINTAH KOTA MAKASSAR
DINAS PEKERJAAN UMUM**
Jl. Urip Sumohardjo No.8 Makassar

SUB KEGIATAN

PERENCANAAN JALAN
KOTA PADA LORONG
WISATA

PEKERJAAN

PERENCANAAN
JALAN KOTA PAKET 7

LOKASI



Komp. Bumi Permata Hijau (BPH)

MENGETAHUI OLEH

PEJABAT PEMBUAT KOMITMEN (PPK)
BIDANG JALAN DAN JEMBATAN

**DINAS
PEKERJAAN UMUM**

NOORHAQ ALAMSYAH, ST
NIP. 19790820 200411 1 001

DISETUJUI OLEH

PEJABAT PELAKSANA TEKNIS
KEGIATAN (PPTK) PERENCANAAN
TEKNIS PENYELENGGARA JALAN DAN
JEMBATAN

MUHAMMAD RISSAL, ST
NIP. 19750629 201001 1 004

DIBUAT OLEH

KONSULTAN PERENCANAAN
CV. YUDHA PRATAMA KONSULTAN

ASGAR, A. GHALIB, S. KOM
Direktur Utama

TEAM LEADER

ESTIMATOR

DRAFTER


G A M B A R

SKALA

NO. LBR JML. LBR TANGGAL NO. RUAS


C-09 des. 2022 R-11

EXISTING 0+950

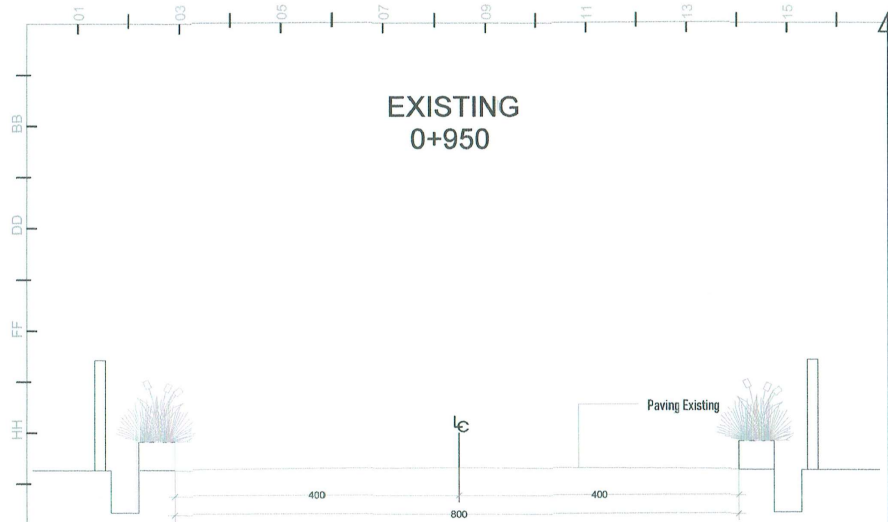


Elevasi Rencana	
Elevasi Existing	0.00
Lebar Jalan (m)	8.00

RENCANA 0+950

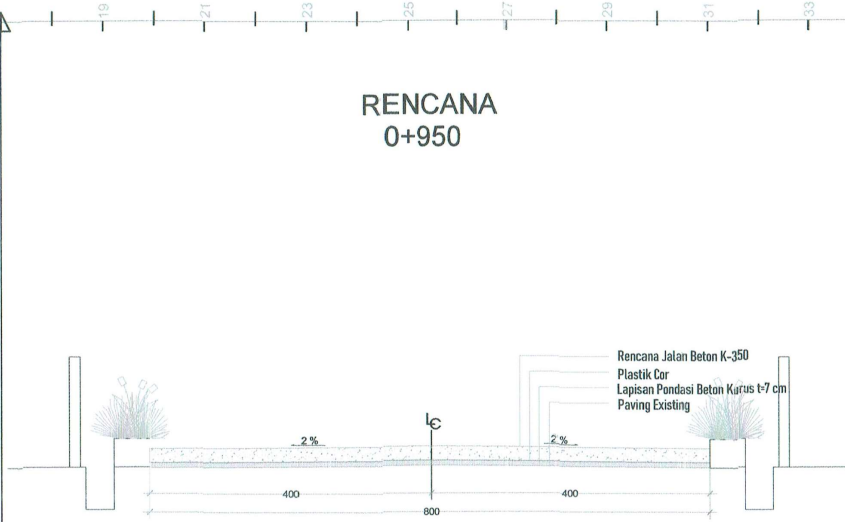


Elevasi Rencana	0.27
Elevasi Existing	0.00
Lebar Jalan (m)	8.00

EXISTING 1+000

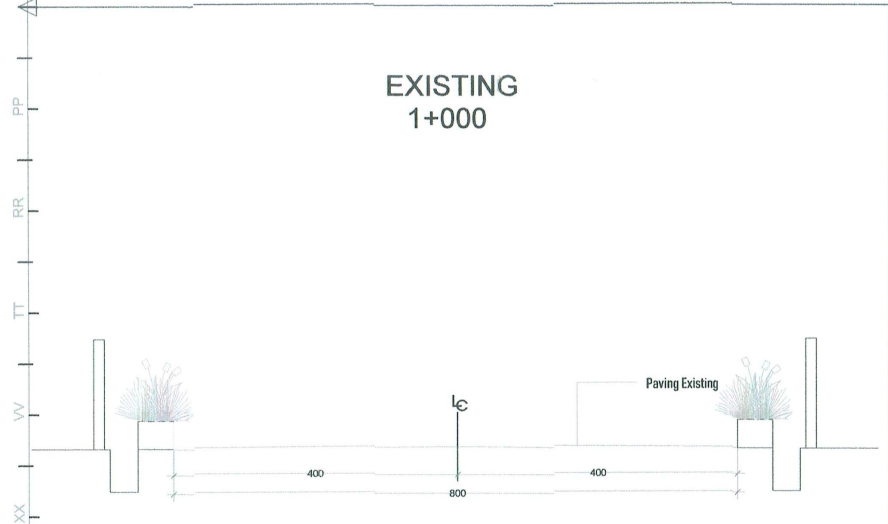

Elevasi Rencana	
Elevasi Existing	0.00
Lebar Jalan (m)	8.00

RENCANA 1+000

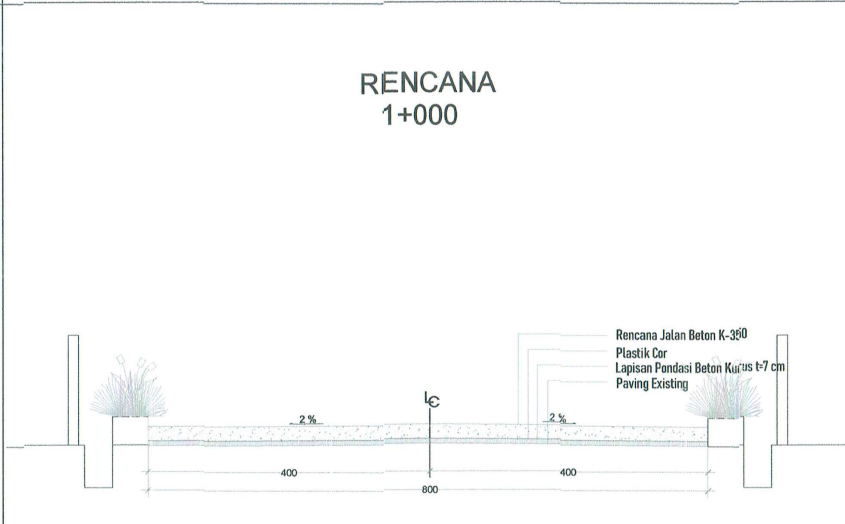

Elevasi Rencana	0.27
Elevasi Existing	0.00
Lebar Jalan (m)	8.00



PEMERINTAH KOTA MAKASSAR
DINAS PEKERJAAN UMUM
Jl. Urip Sumohardjo No.8 Makassar

SUB KEGIATAN

PERENCANAAN JALAN
KOTA PADA LORONG
WISATA

PEKERJAAN

PERENCANAAN
JALAN KOTA PAKET 7

LOKASI



Komp. Bumi Permata Hijau (BPH)

MENGETAHUI OLEH

PEJABAT PEMBUAT KOMITMEN (PPK)
BIDANG JALAN DAN JEMBATAN

NOORHAQ ALAMSYAH, ST
NIP. 19790820 200411 1 001

DISETUJUI OLEH

PEJABAT PELAKSANA TEKNIS
KEGIATAN (PPTK) PERENCANAAN
TEKNIS PENYELENGGARA JALAN DAN
JEMBATAN

MUHAMMAD RISSAL, ST
NIP. 19750629 201001 1 004

DIBUAT OLEH

KONSULTAN PERENCANAAN
CV. YUDHA PRATAMA KONSULTAN


ASGAR, A. GHALIB, S. KOM
Direktur Utama

TEAM LEADER
ESTIMATOR
DRAFTER
G A M B A R

SKALA


NO. LBR JML. LBR TANGGAL NO. RUAS
C-10 des. 2022 R-11

EXISTING 1+050

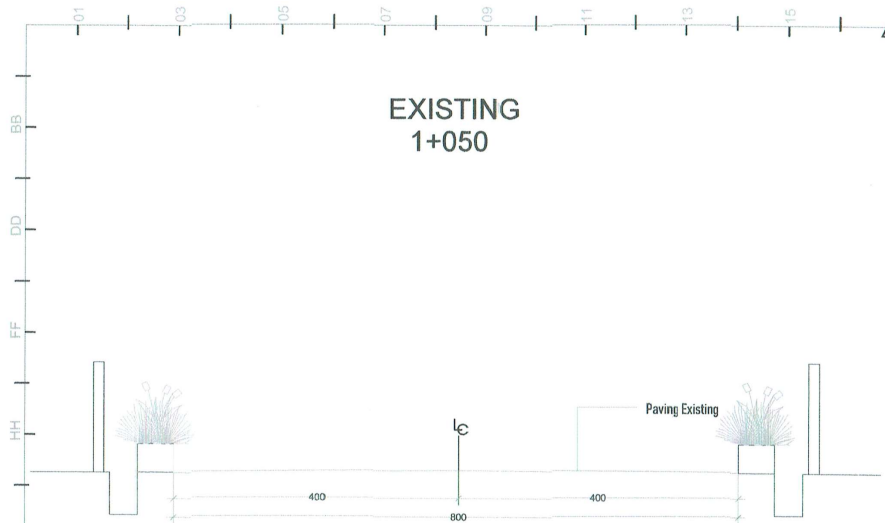


Elevasi Rencana	
Elevasi Existing	0.00
Lebar Jalan (m)	8.00

RENCANA 1+050

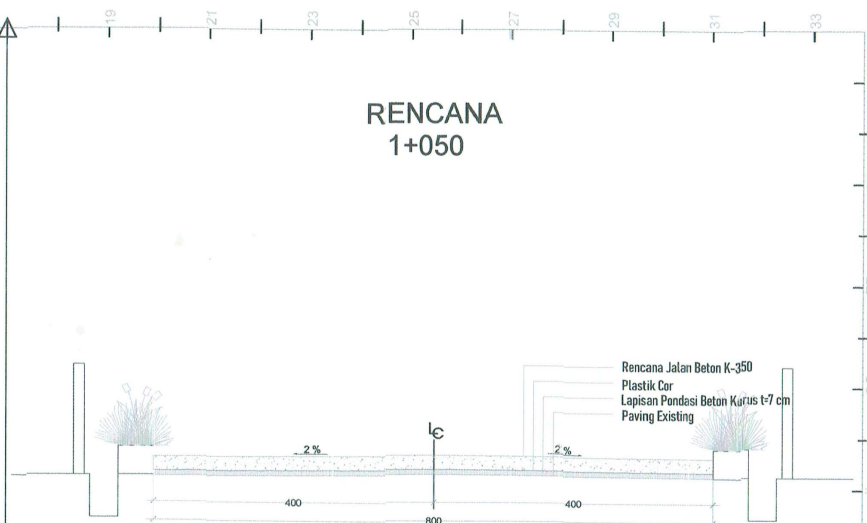


Elevasi Rencana	0.27
Elevasi Existing	0.00
Lebar Jalan (m)	8.00

EXISTING 1+054

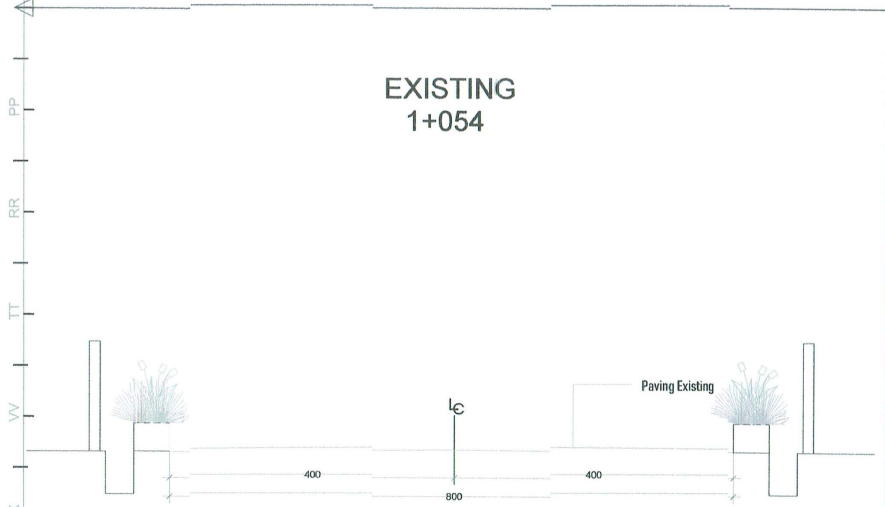

Elevasi Rencana	
Elevasi Existing	0.00
Lebar Jalan (m)	8.00

RENCANA 1+054

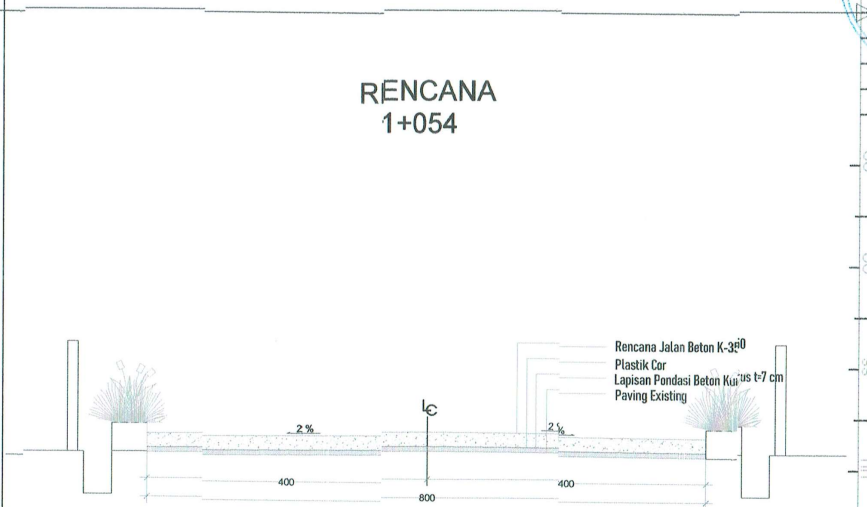

Elevasi Rencana	0.27
Elevasi Existing	0.00
Lebar Jalan (m)	8.00



PEMERINTAH KOTA MAKASSAR
DINAS PEKERJAAN UMUM
Jl. Urip Sumohardjo No.8 Makassar

SUB KEGIATAN

PERENCANAAN JALAN
KOTA PADA LORONG
WISATA

PEKERJAAN

PERENCANAAN
JALAN KOTA PAKET 7

LOKASI



Komp. Bumi Permata Hijau (BPH)

MENGETAHUI OLEH

PEJABAT PEMBUAT KOMITMEN (PPK)
BIDANG JALAN DAN JEMBATAN

DINAS PEKERJAAN UMUM

NOORHAQ ALAMSYAH, ST
NIP. 19790820 200411 1 001

DISETUJUI OLEH

PEJABAT PELAKSANA TEKNIS
KEGIATAN (PPTK) PERENCANAAN
TEKNIS PENYELENGGARA JALAN DAN
JEMBATAN

MUHAMMAD RISSAL, ST
NIP. 19750629 201001 1 004

DIBUAT OLEH

KONSULTAN PERENCANAAN
CV. YUDHA PRATAMA KONSULTAN

ASGAR, A. GHALIB, S. KOM
Direktur Utama

TEAM LEADER
ESTIMATOR
DRAFTER
GAMBAR SKALA

NO. LBR JML. LBR TANGGAL NO. RUAS
C-11 des. 2022 R-11